


RHEINZEIT


ARBEITEN IN KÖLN

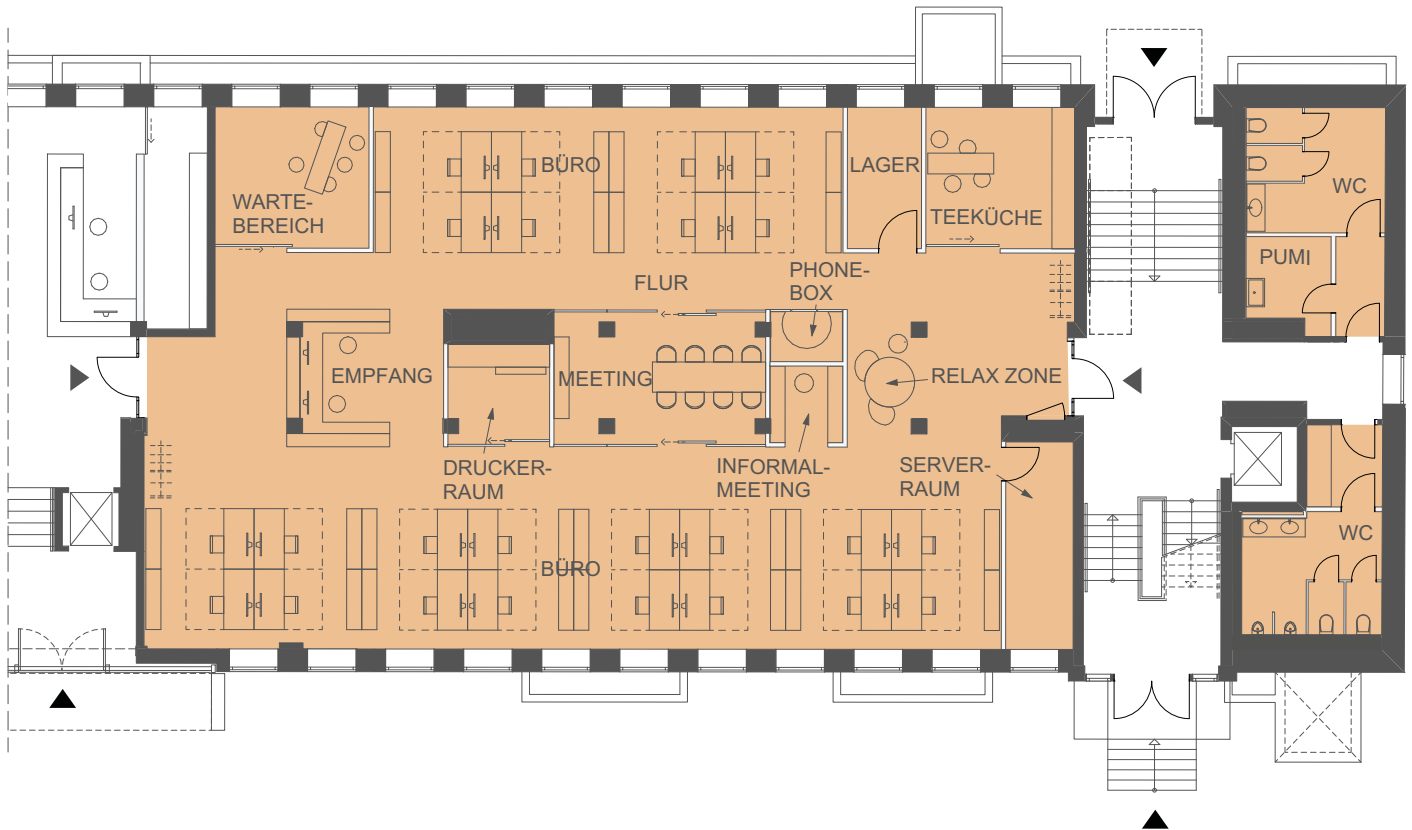


1:200 1 2 3 4 5 10m

* Alle Quadratmeterangabe sind circa-Maße

* Die Flächen und Maße können sich im Zuge der Ausführungsplanung ändern. Alle auf diesem Grundriss enthaltenen Informationen geben den derzeitigen Stand der Planung wieder.

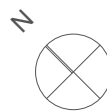

HAUS C

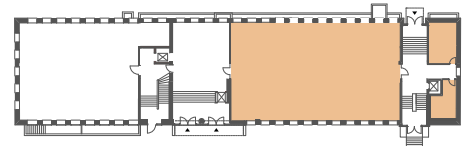

Vertrieb:
CORPUS SIREO Real Estate GmbH

Grundriss:
MICHELS ARCHITEKTURBÜRO

EG

Mieteinheit

10.02 / ca. **414** m²